


# Coque fibre dans une structure béton

## Vue en coupe

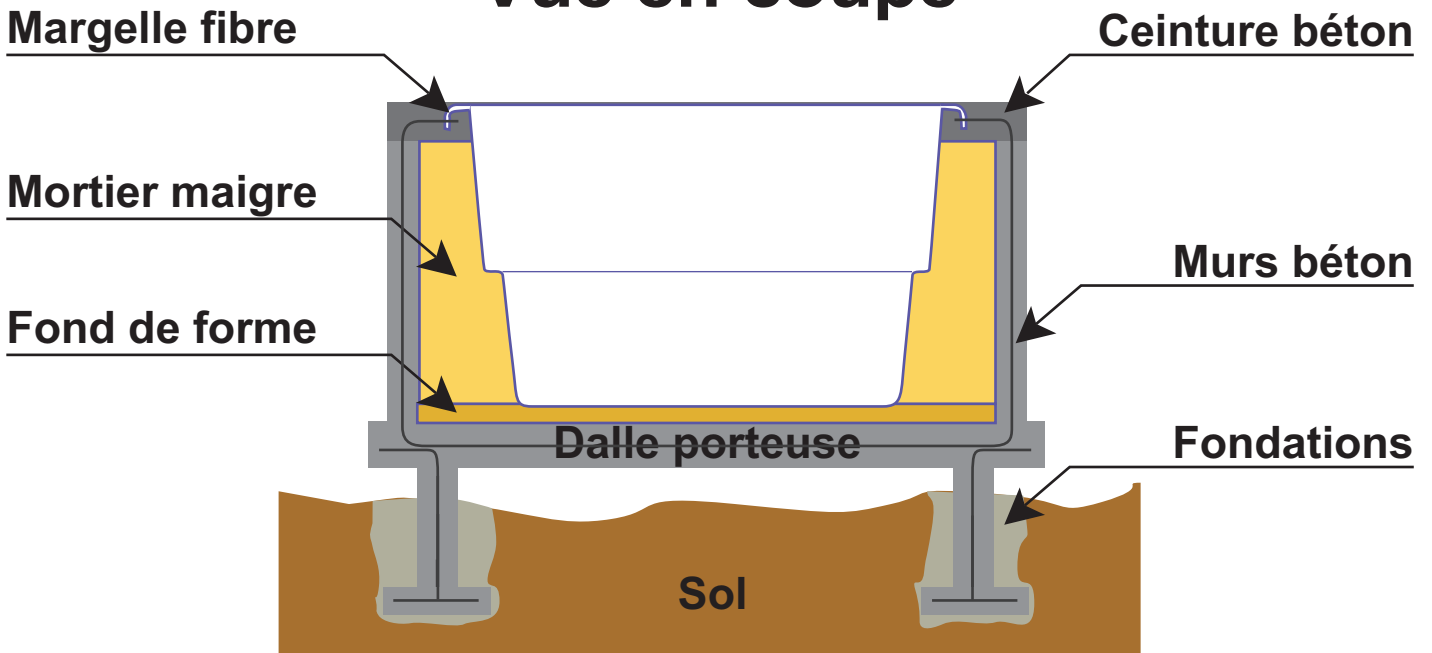

## Notes :

- La boîte béton doit être drainée à sa base, des semelles en pied de fondation éviterons le poinçonnement (à calculer par B.E.)
- Une lumière doit être prévue dans un mur pour le passage de la plomberie.
- Les dimensions intérieures de la structure doivent tenir compte de la largeur hors-tout de la piscine, y compris skimmer et accessoires de coques.
- Les fondations doivent être calculée pour soutenir la structure béton, la piscine, son volume d'eau et le volume de mortier.
- La dalle porteuse est structurée pour les mêmes charges.
- Le ferrailage doit être en continuité, depuis les fondations jusqu'à la ceinture béton.
- Le fond de forme est en poussier.
- Les remblais sont en mortier de poussier/ciment, sable/ciment ou scorie/ciment.

## Chronologie

